

Forhøjet kabelindføring


Forhøjet kabelindføring

Ø110 PVC

Ø110 PVC

4 m låge 1,8 m hegn

11,68

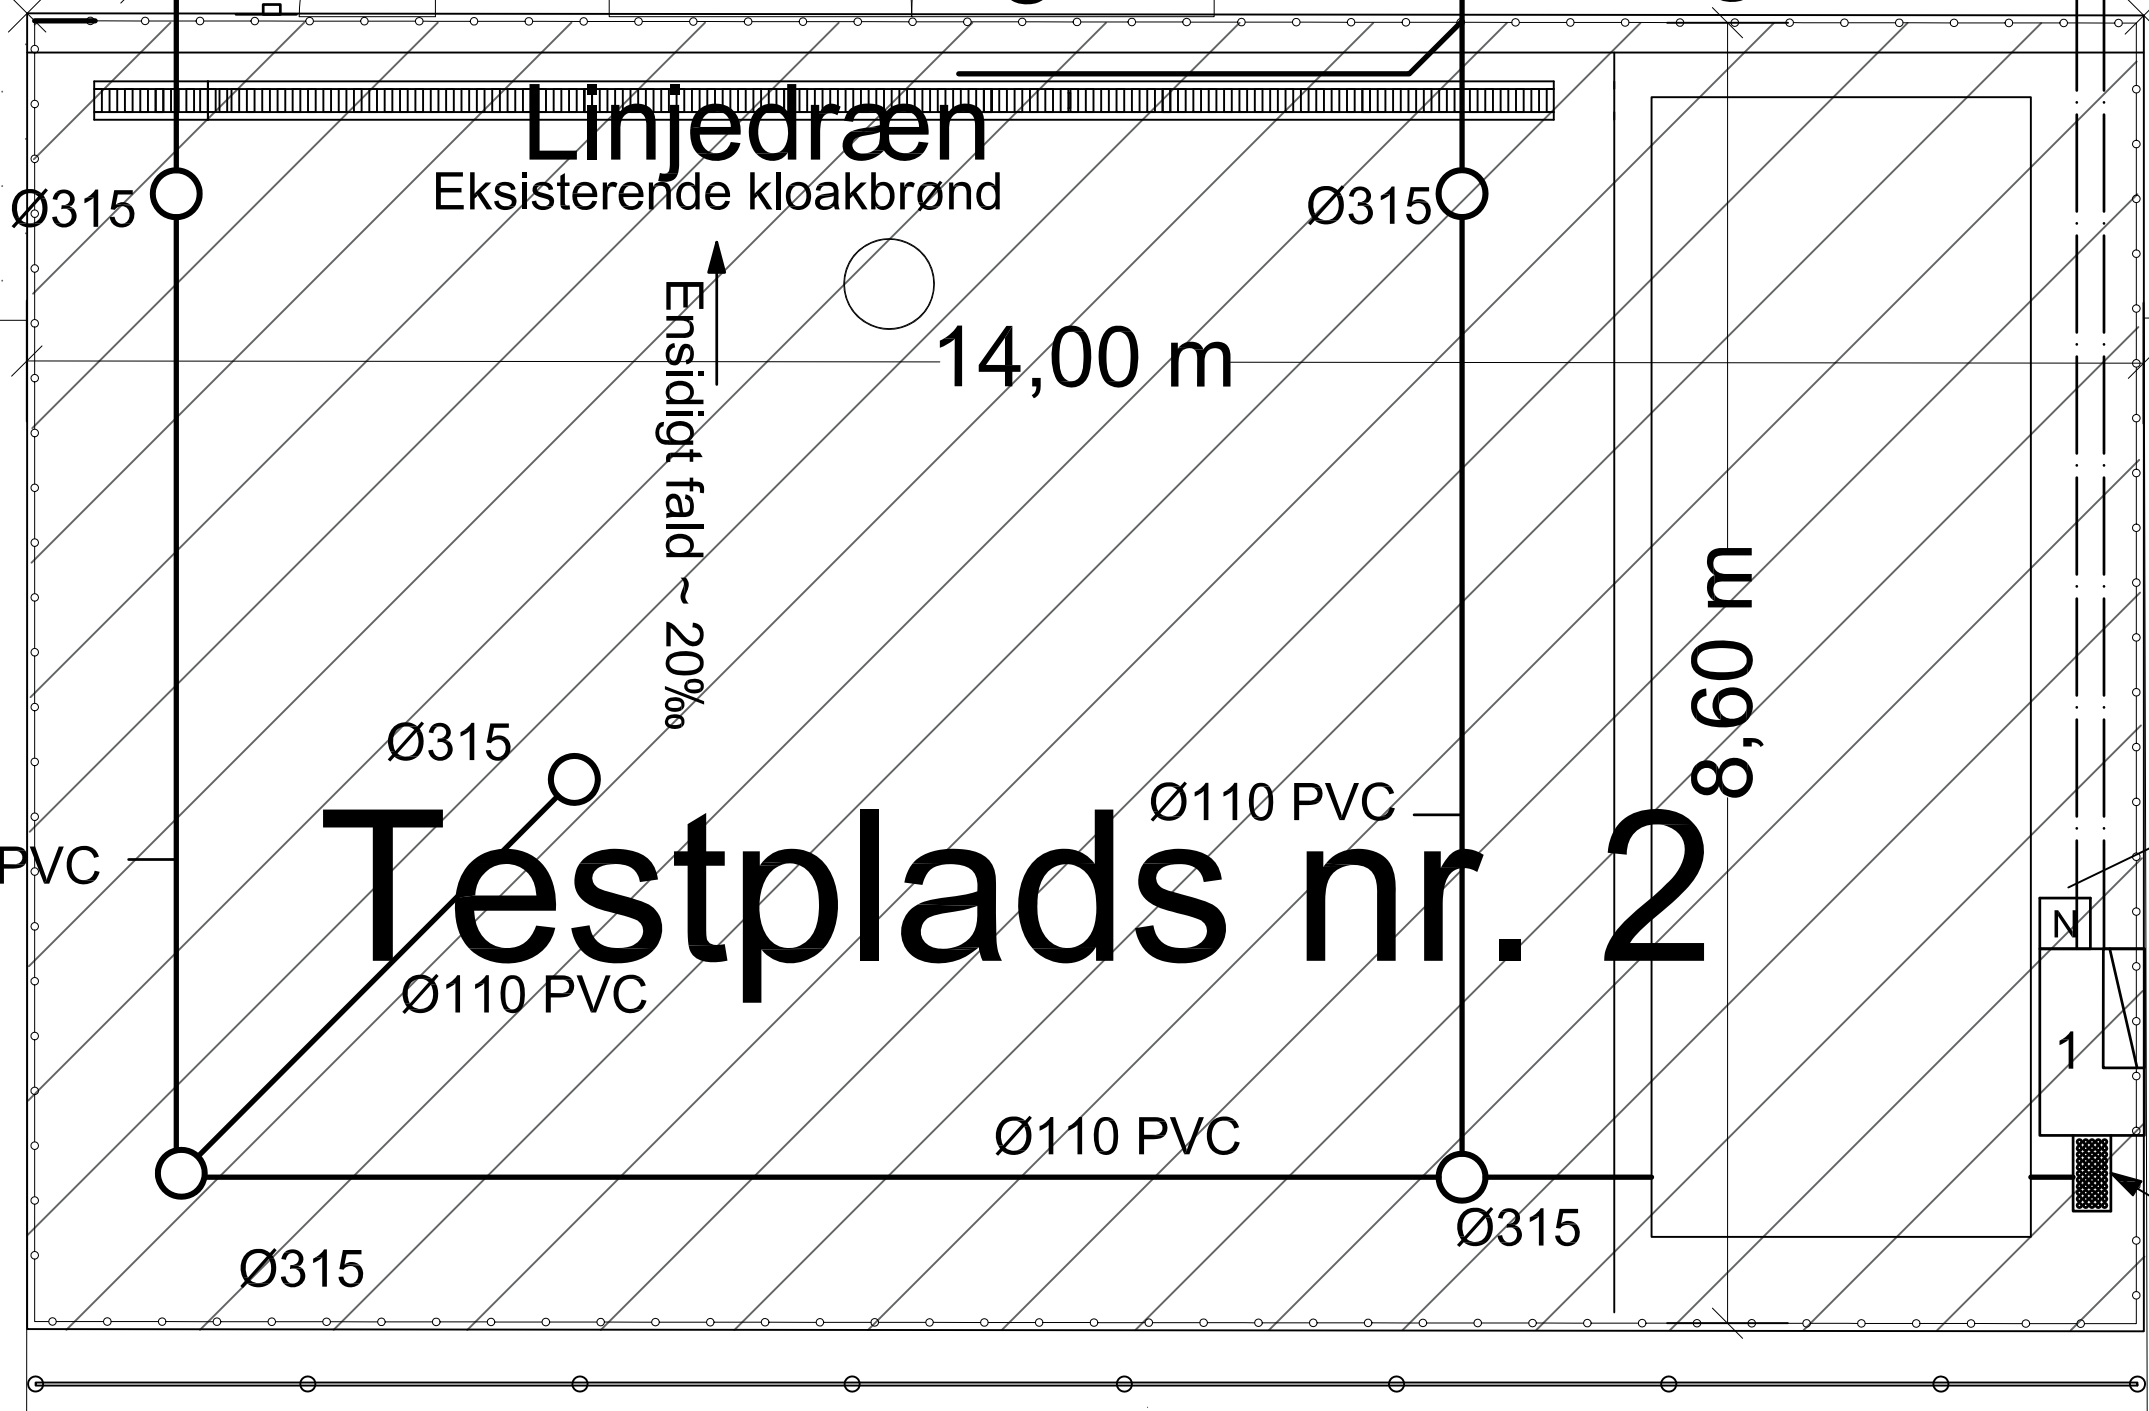

Linjedræn

Eksisterende kloakbrønd

Ensidigt fald ~ 20‰

14,00 m

8,60 m

Testplads nr. 2

Nødstop

Ventileret kabelindføring

Ø110 PVC

Ø315

Ø110 PVC

Ø110 PVC

Ø110 PVC

Ø315

Ø315